



計画平面図 (1 : 200)

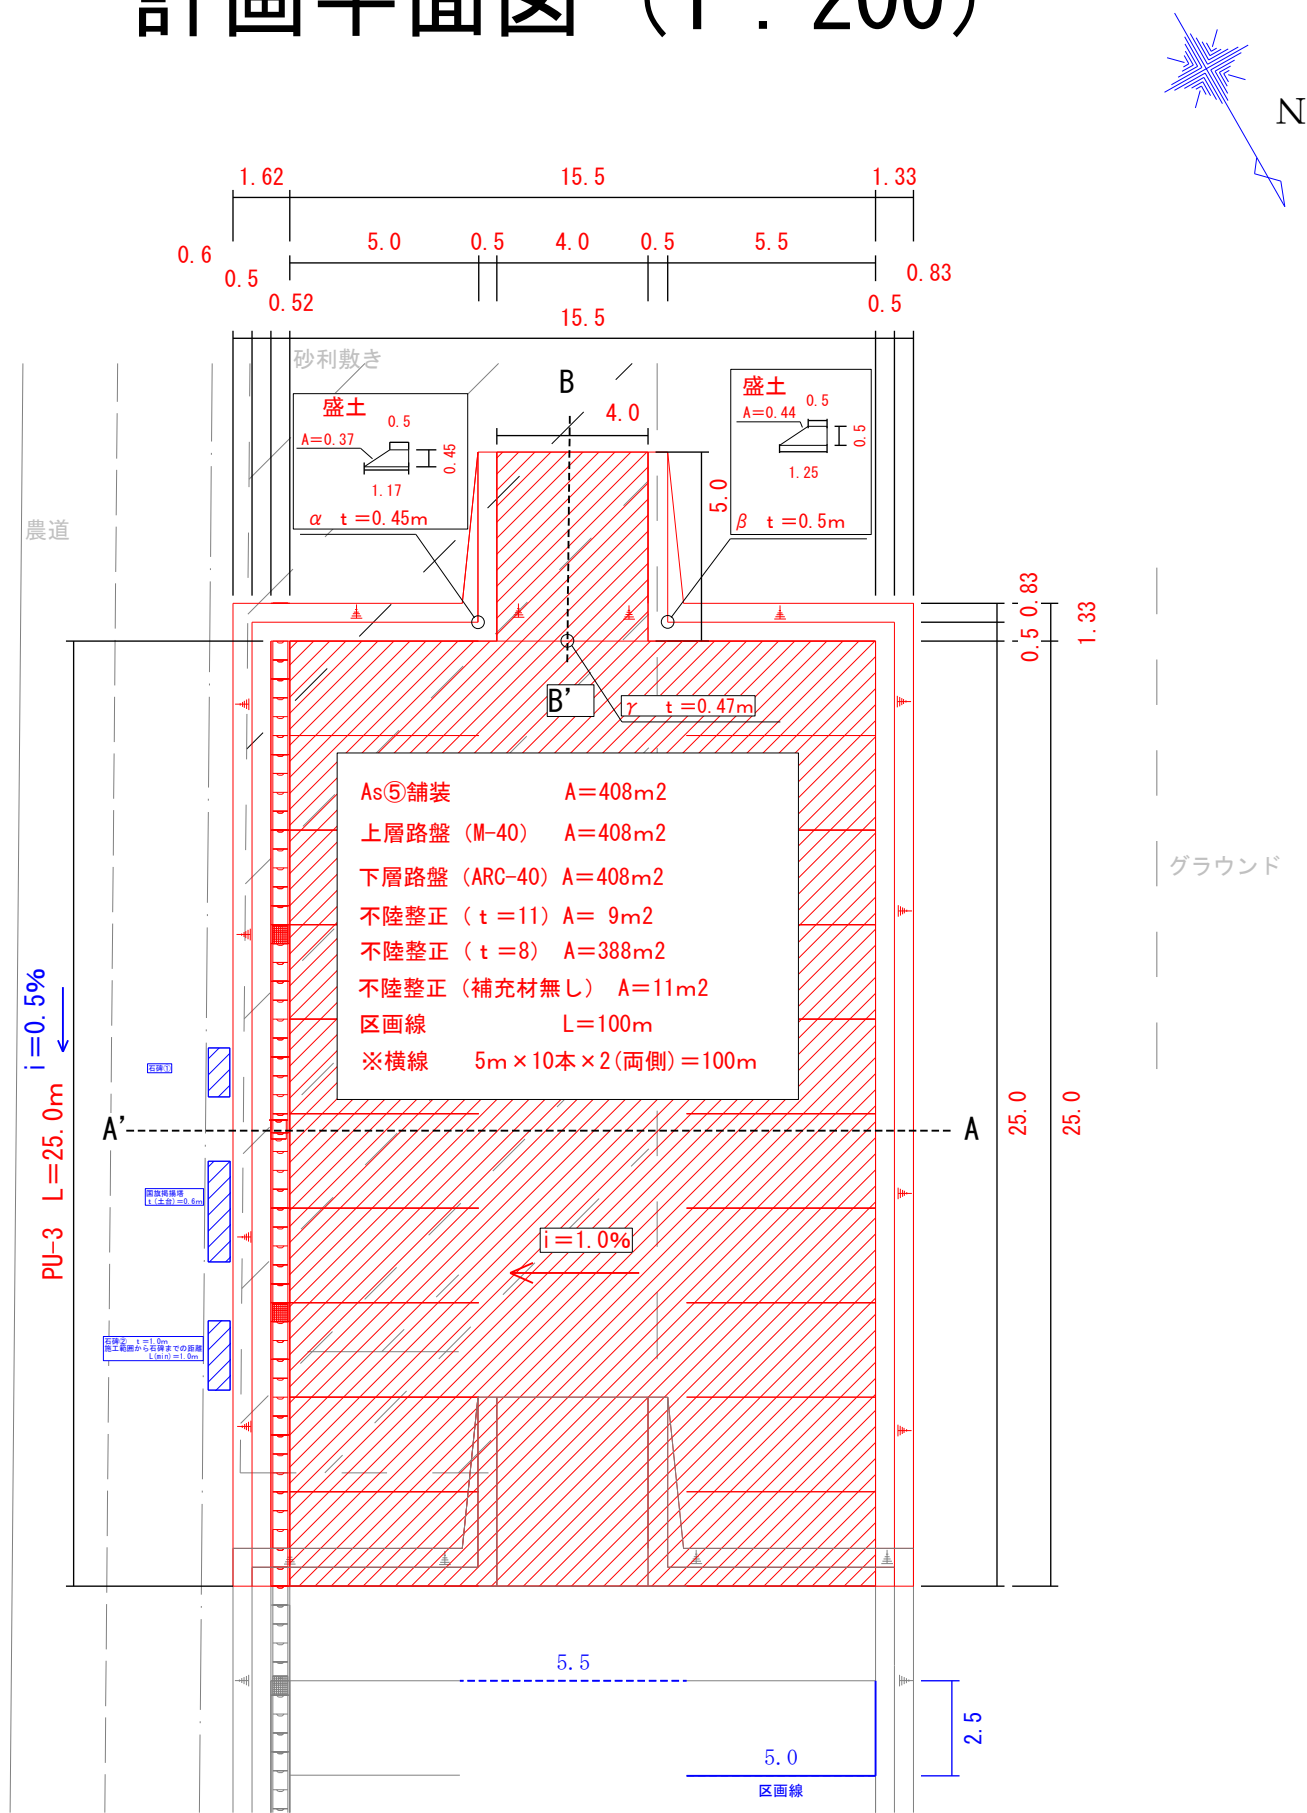

標準断面図

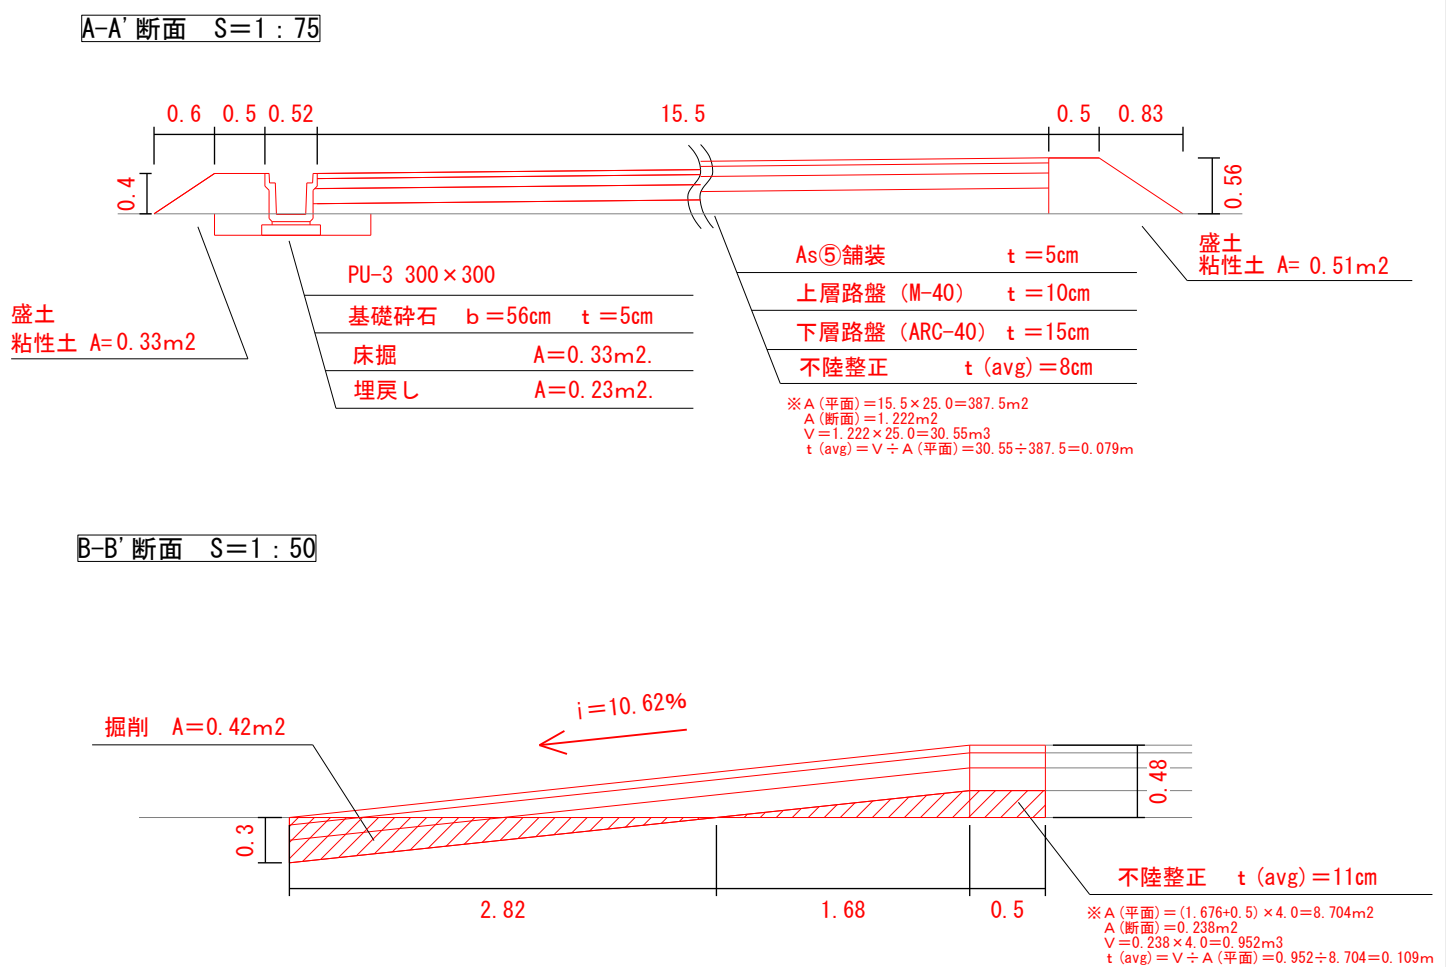

令和 4 年度 工事番号 建他(学) 第 1 号	
総合支援学校 小千谷市 塩殿 地内	
総合支援学校駐車場整備	工事
計画平面図、標準断面図	
縮尺	図示
新潟県小千谷市	