
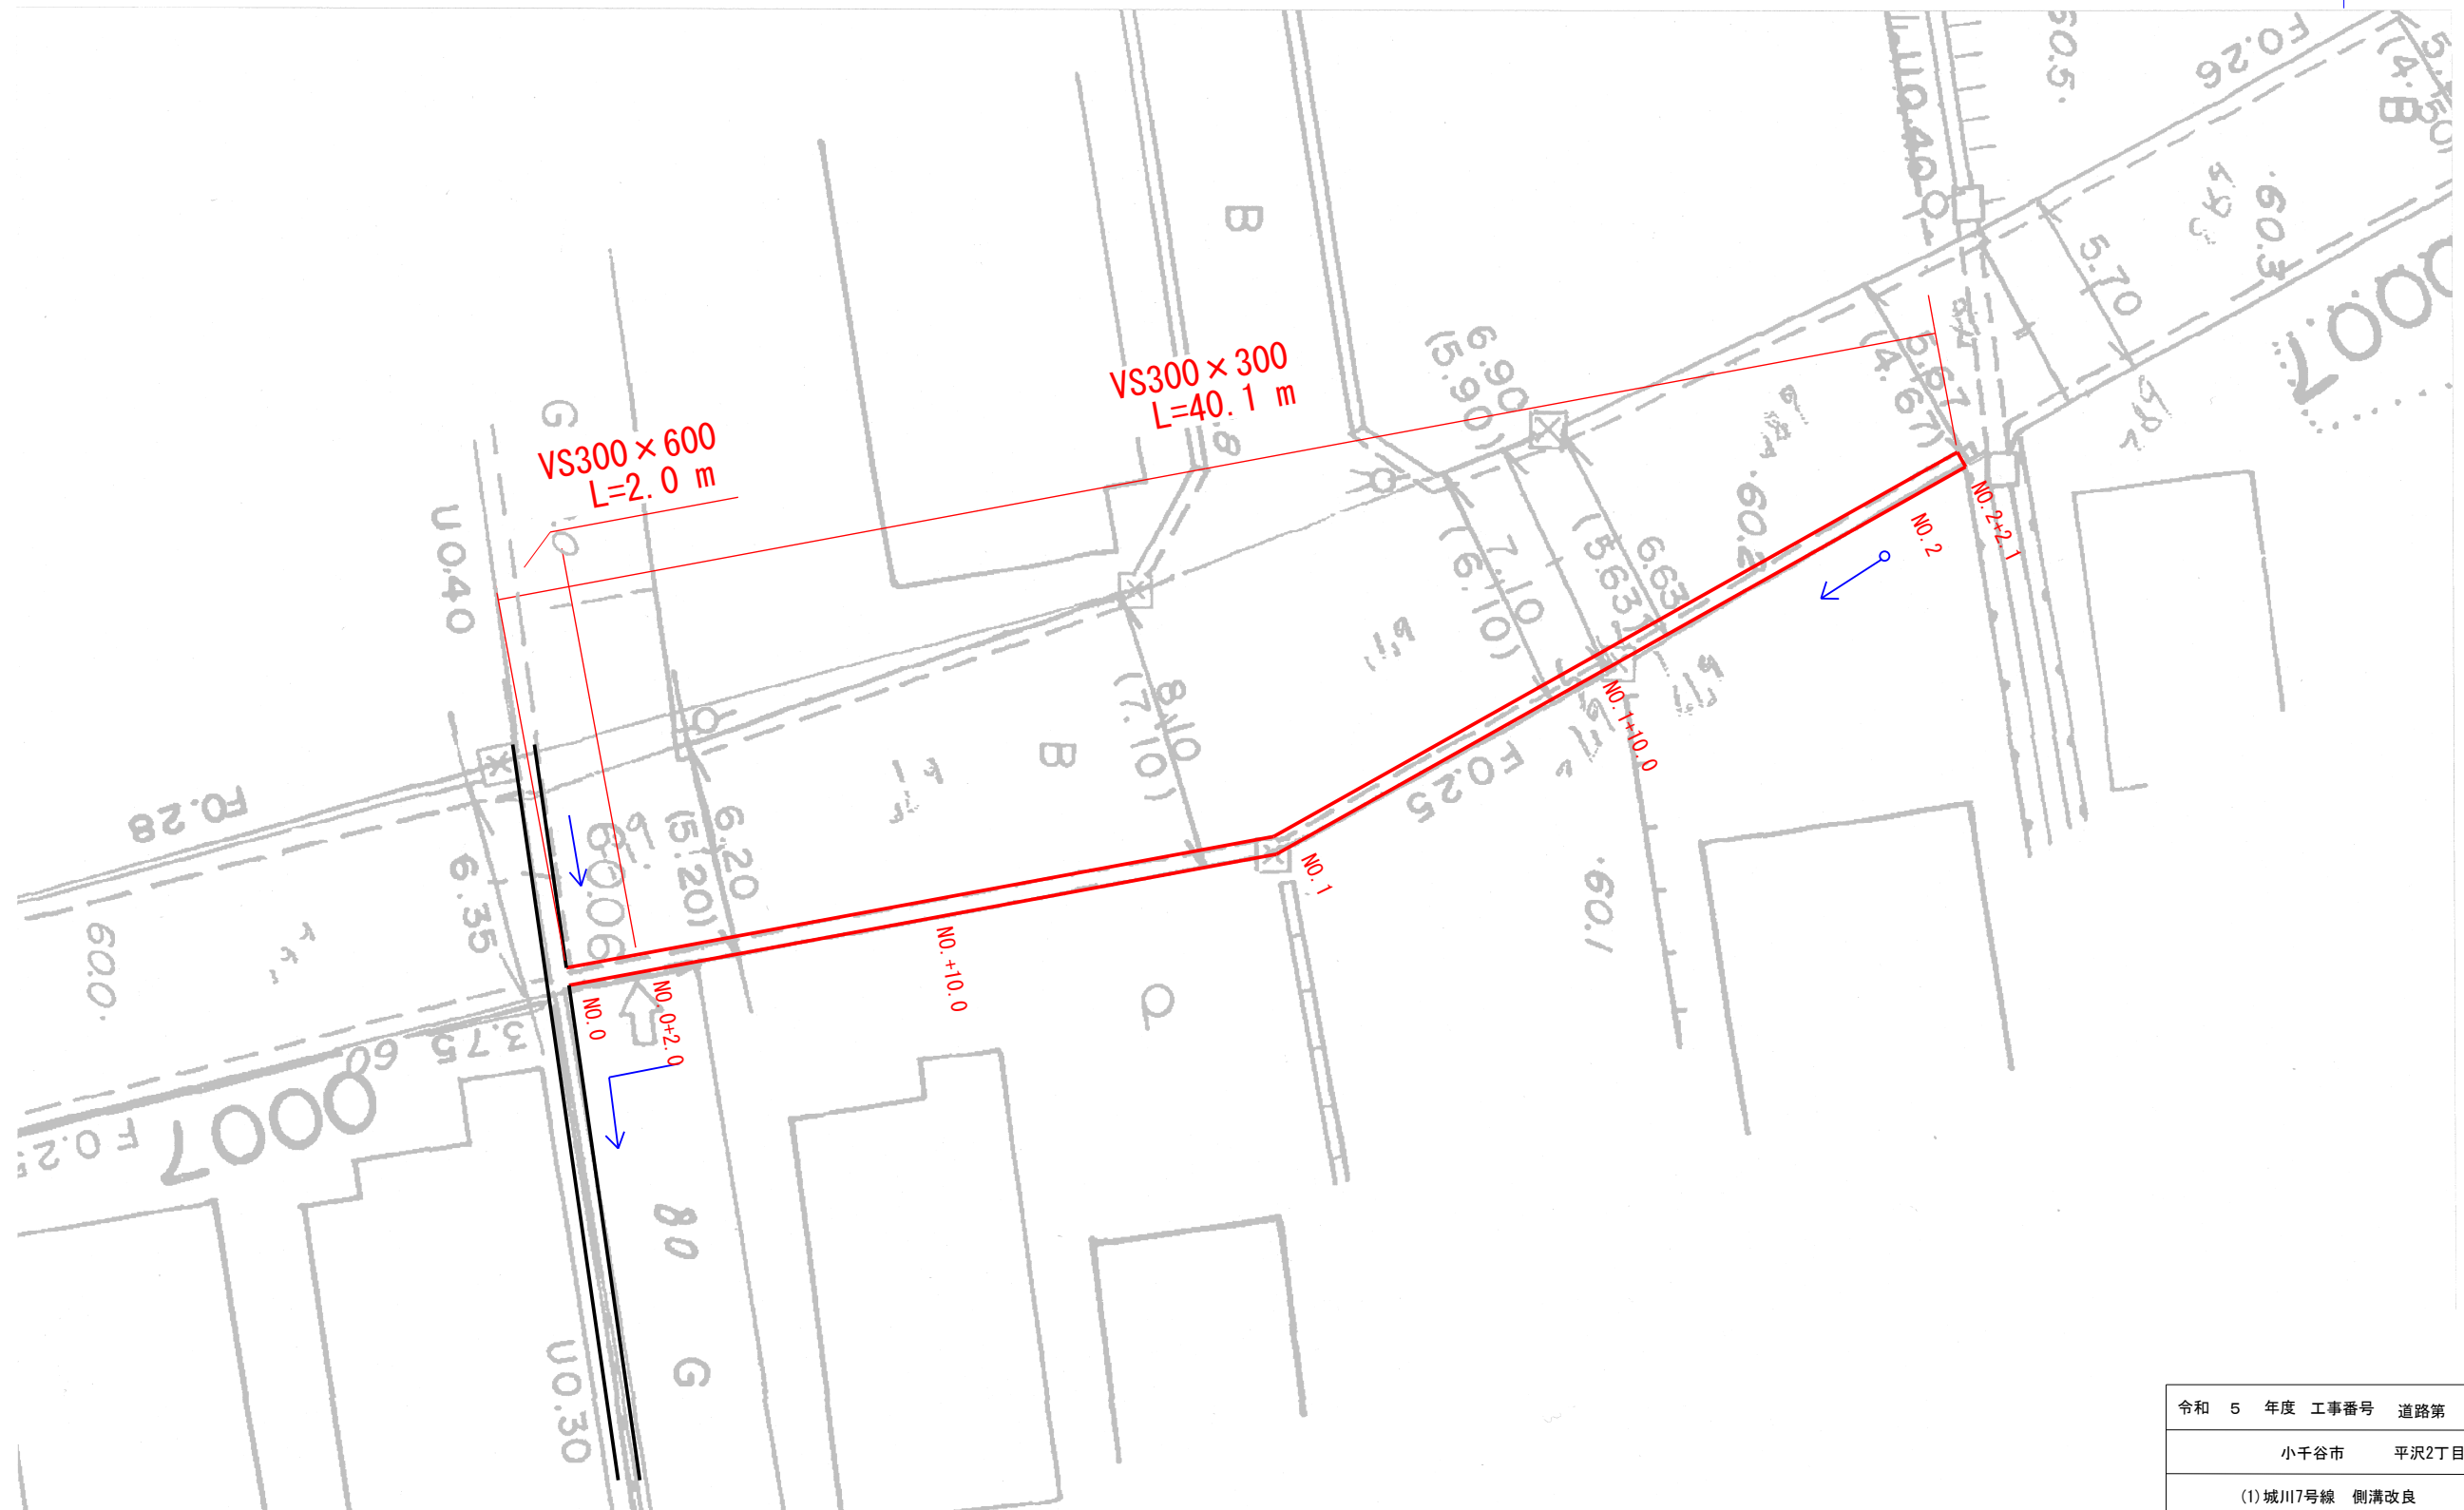


計画平面図(区間B) S=1 : 200

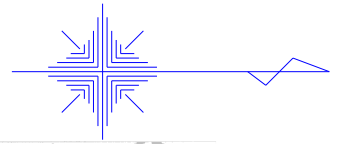

令和 5 年度 工事番号 道路第 第 3 号		
小千谷市		平沢2丁目 地内
(1)城川7号線 側溝改良		工事
計画平面図 (区間B)		
縮尺	図示	
新 潟 県 小 千 谷 市		