


旧小千谷総合病院跡地整備計画の概要

基本方針 『賑わい・交流・憩いの創出』

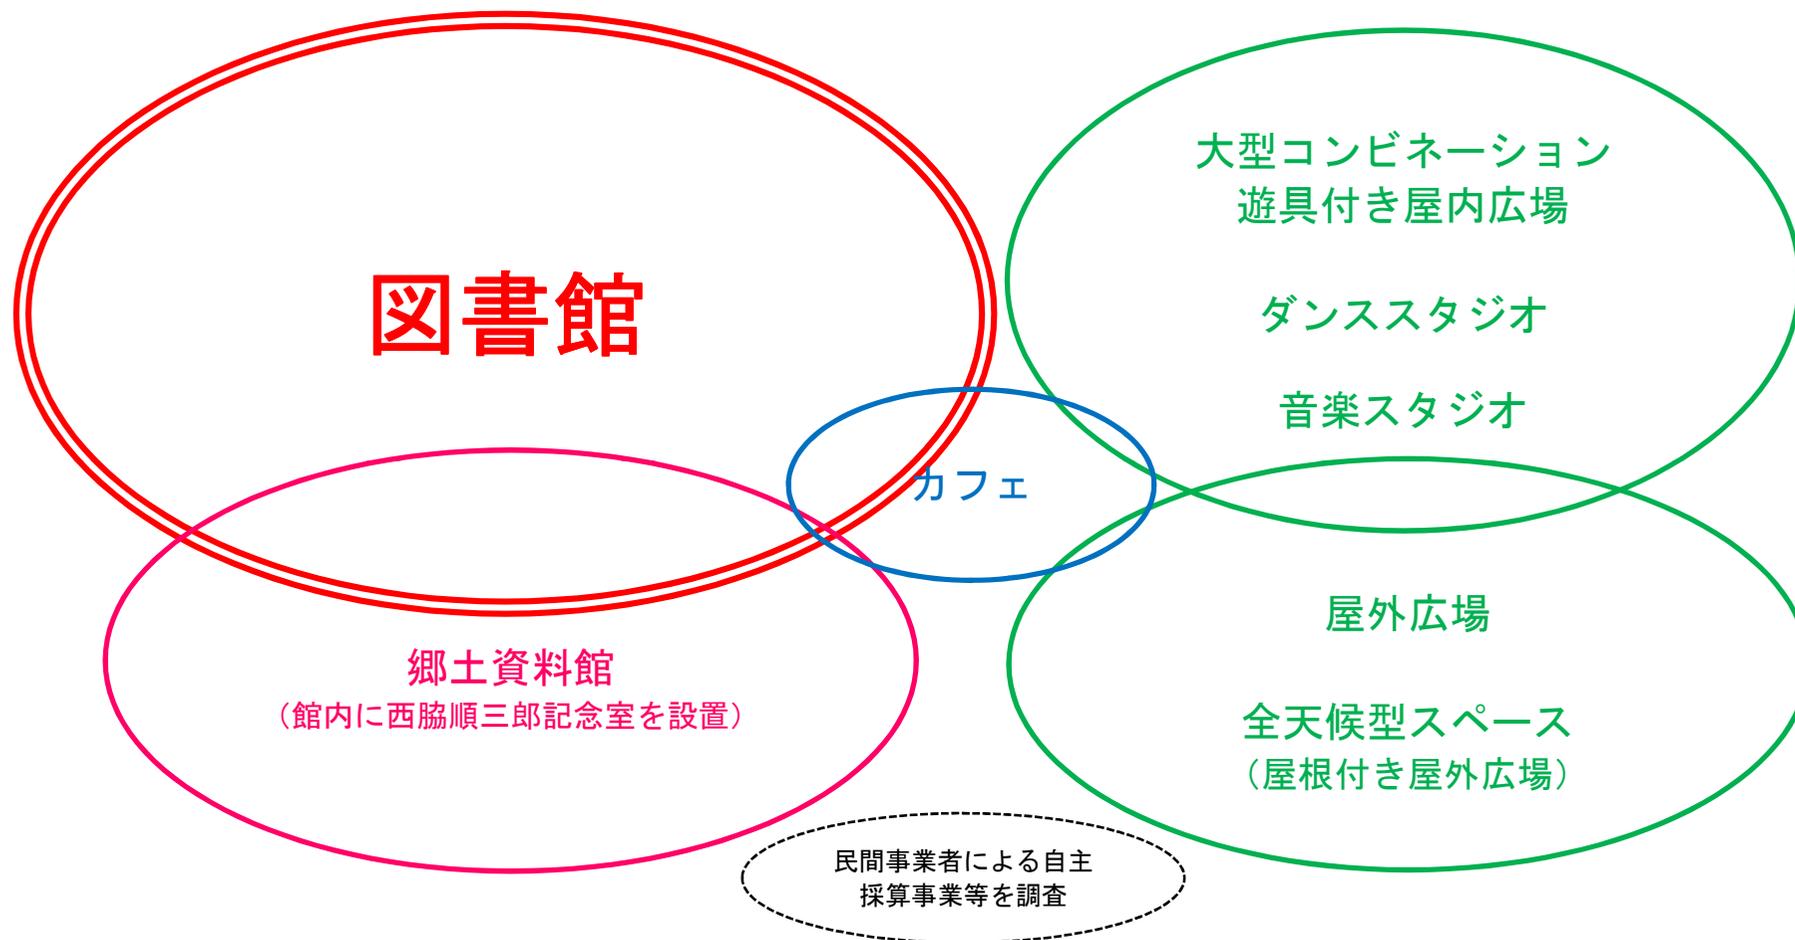

各施設の基本計画において検討する事項 : 眺望の活用、作品などの展示スペースの確保 (市民ギャラリーとしての利用)