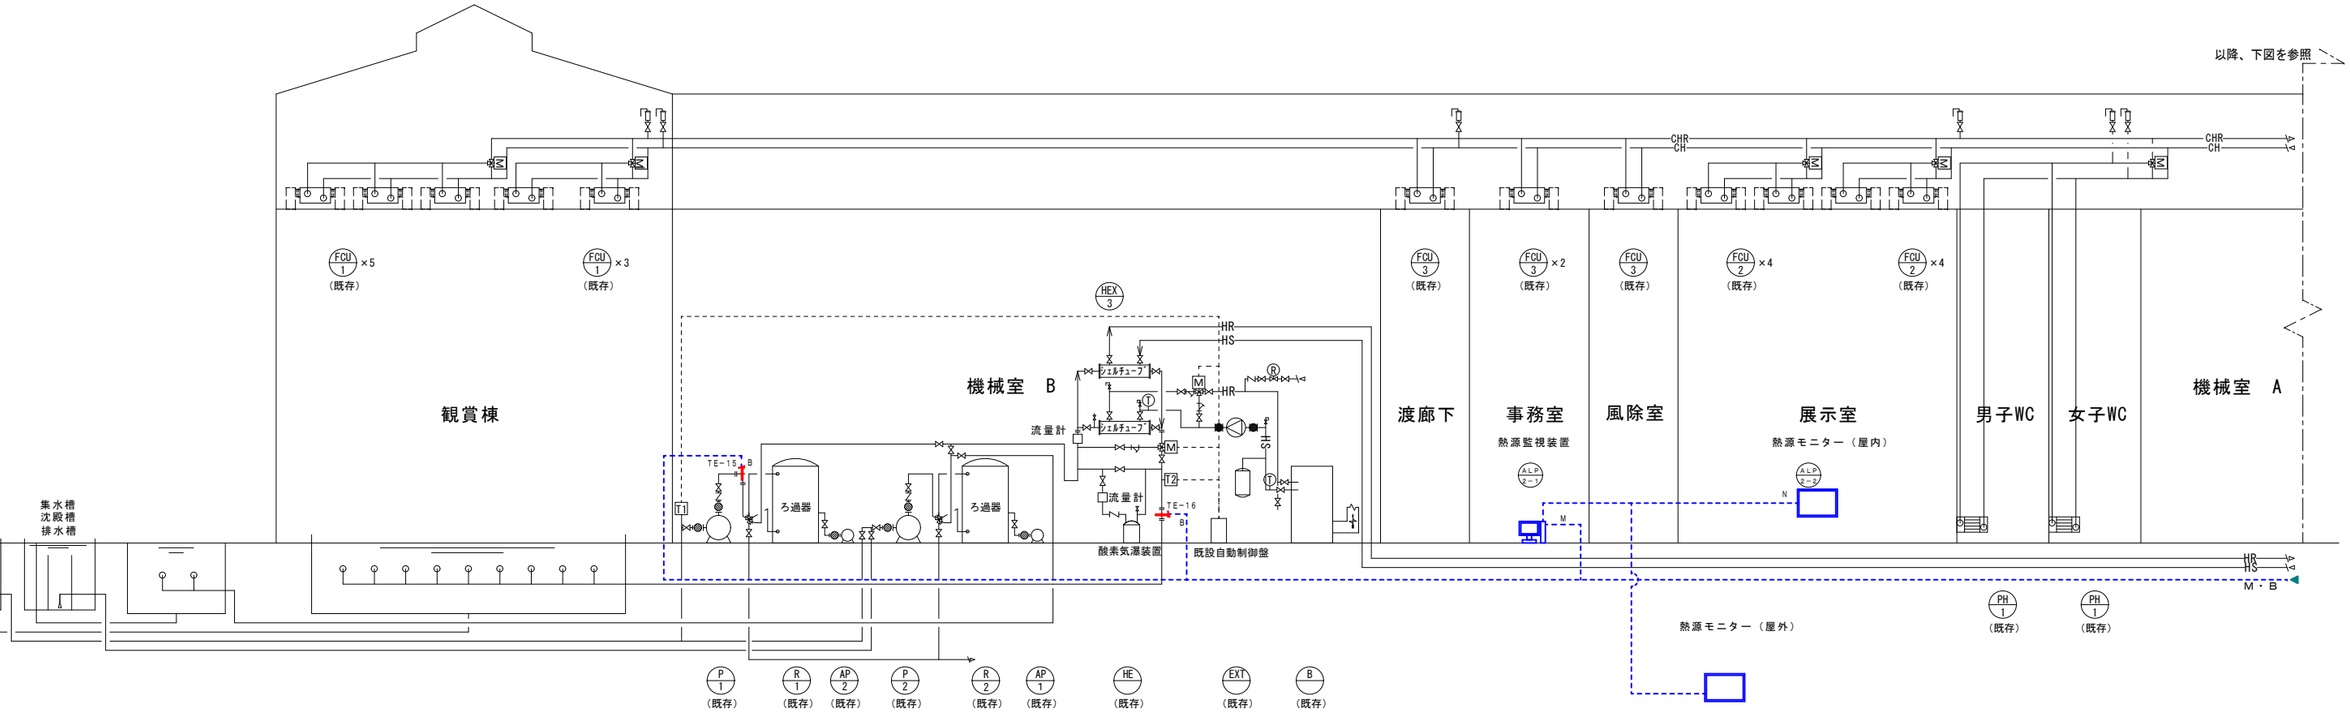

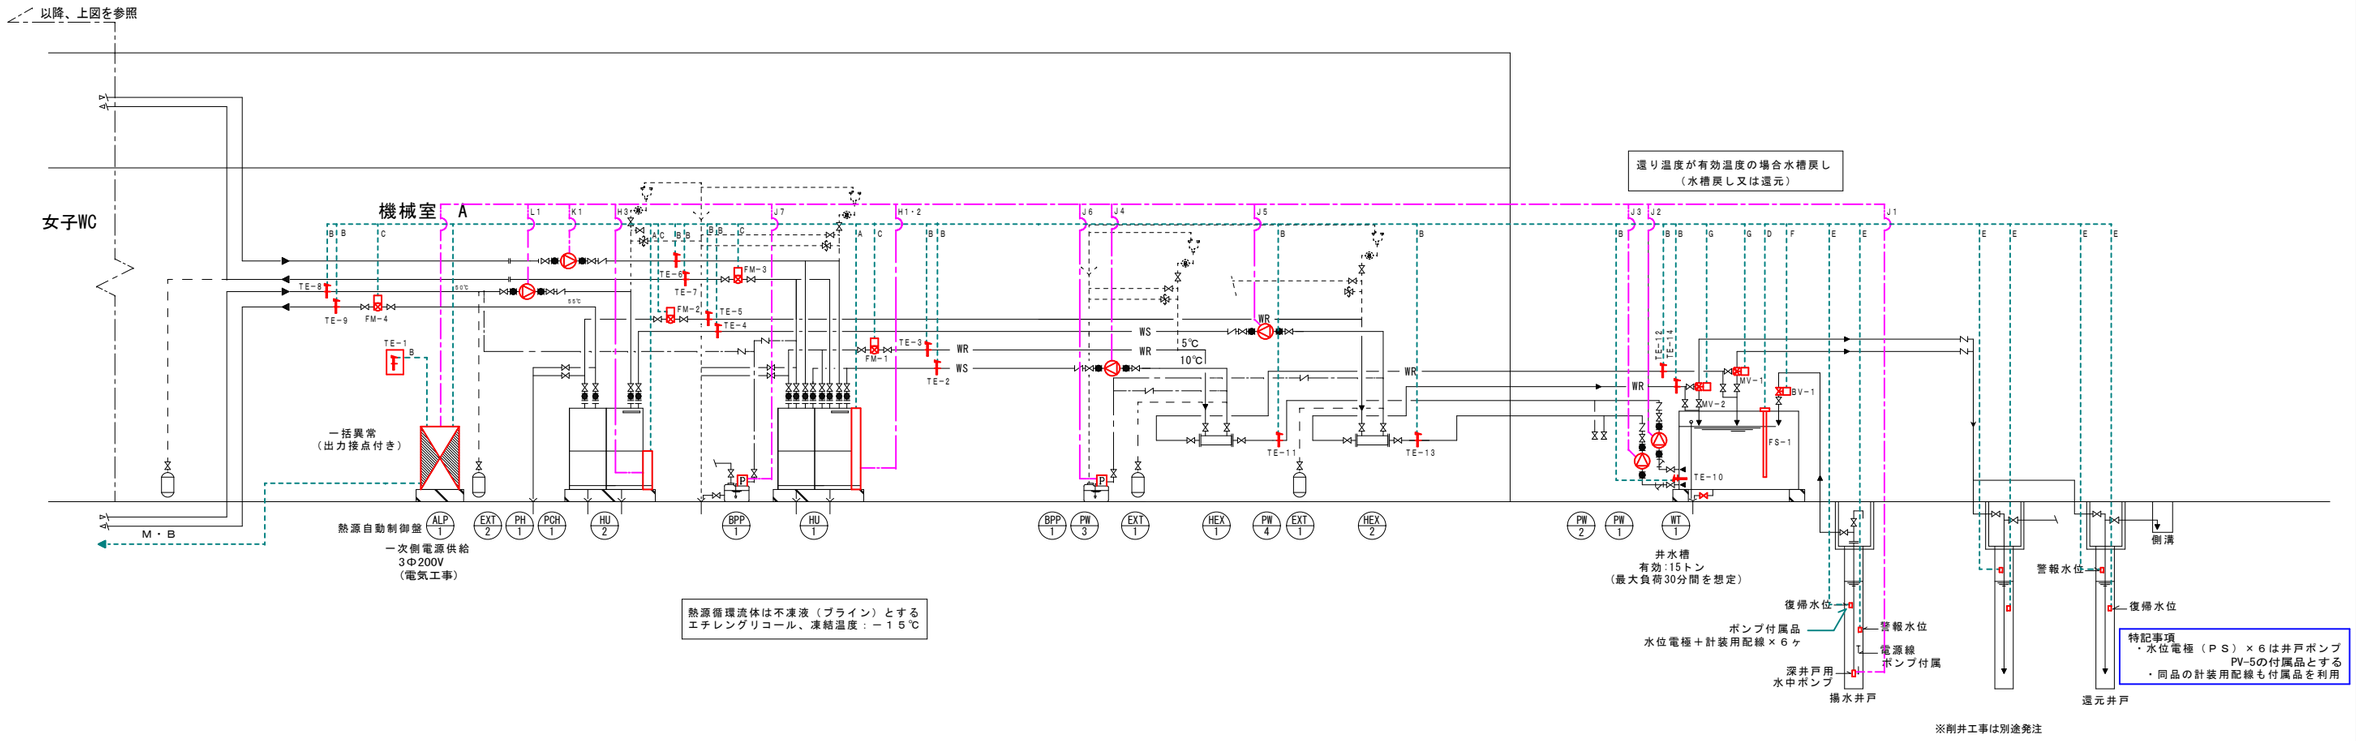

製図	担当	審査	社長
本間	本間	鳴海	鷲頭

株式会社 ワシヅ設計
〒940-2023
長岡市瓜潟3丁目1番18号
鷲頭 加思郎
TEL 0258-28-4545 (代)
FAX 0258-29-5051
1級建築士事務所
登録番号(ア)495
管理1級建築士
登録番号361707

分類	年月	S	No.		
G — 301	R03. 12	A1:NOT A3:NOT	11 M	工事名	錦鯉の里地中熱ヒートポンプ整備工事
				図面名	計装系統図