




計画平面図 S=1/500

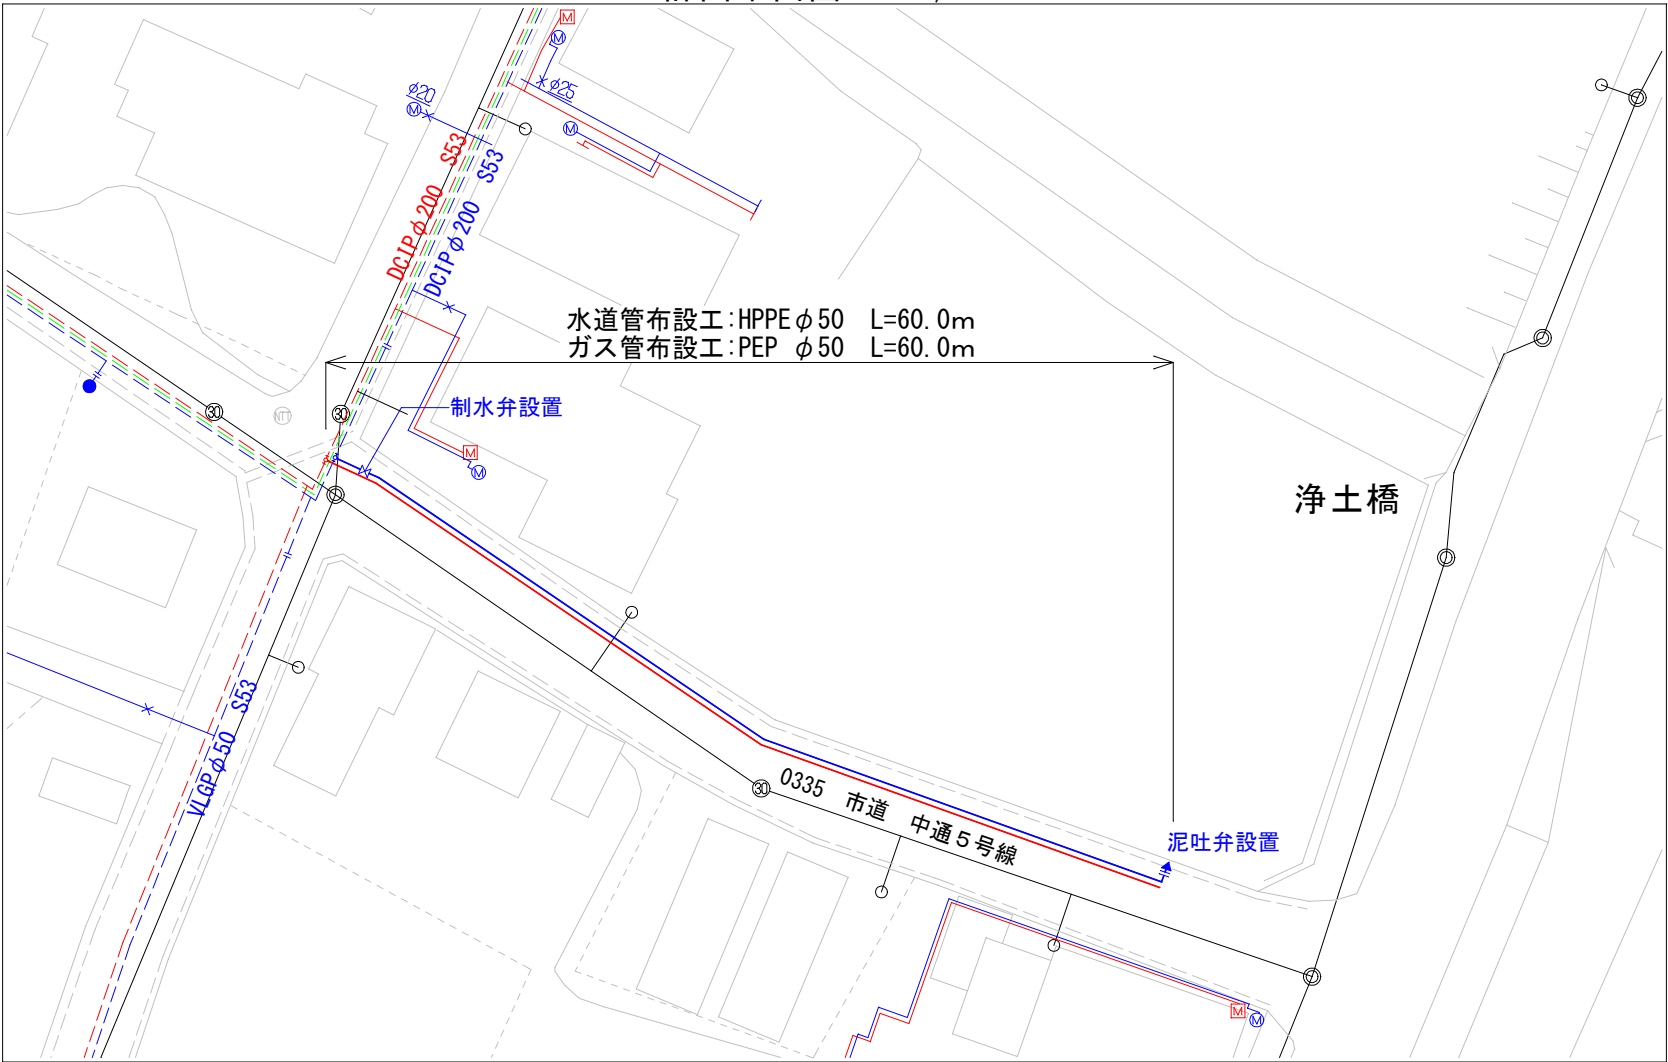


標準断面図 S=1/20

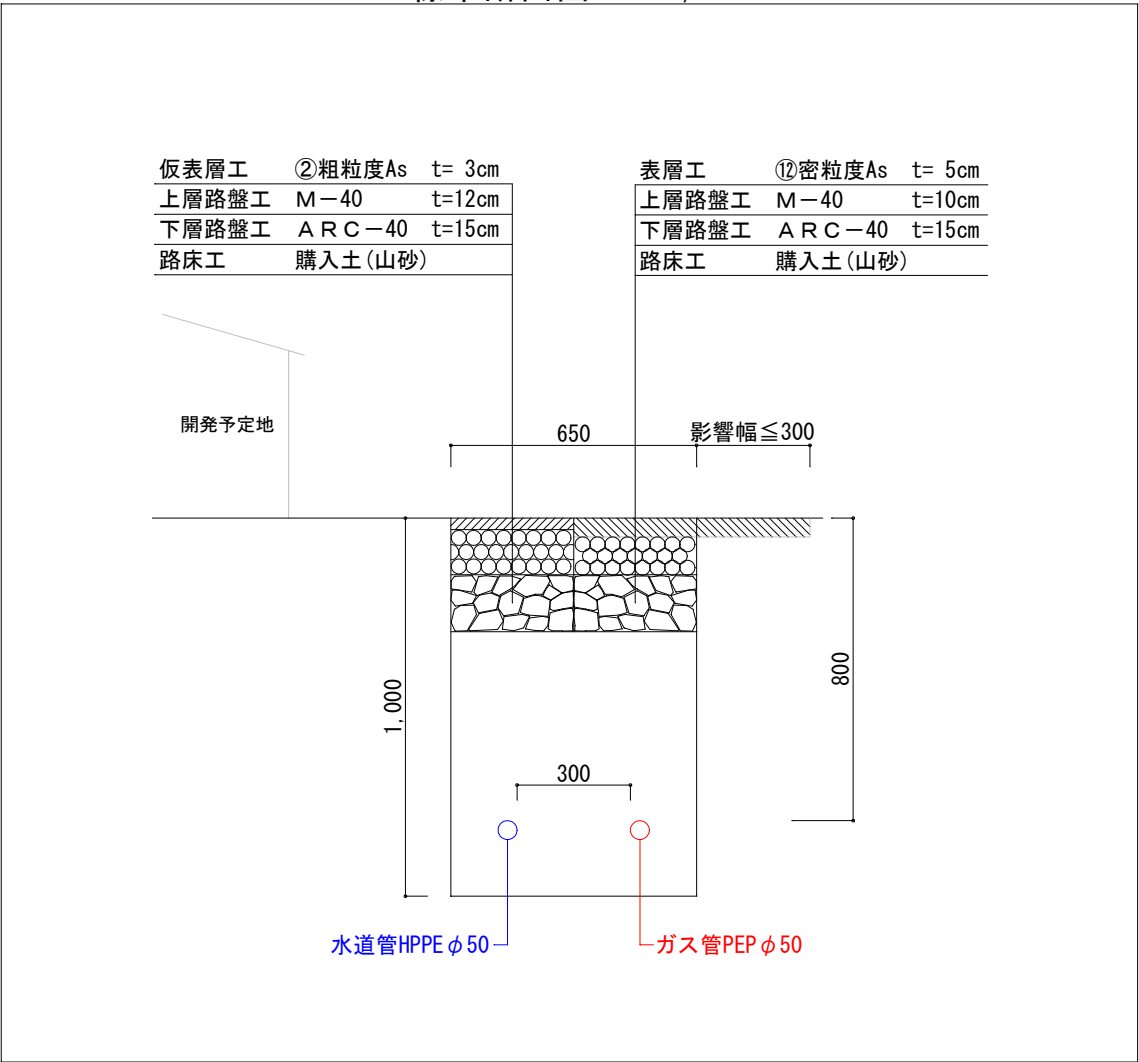

起点接続工(ガス) S=Free

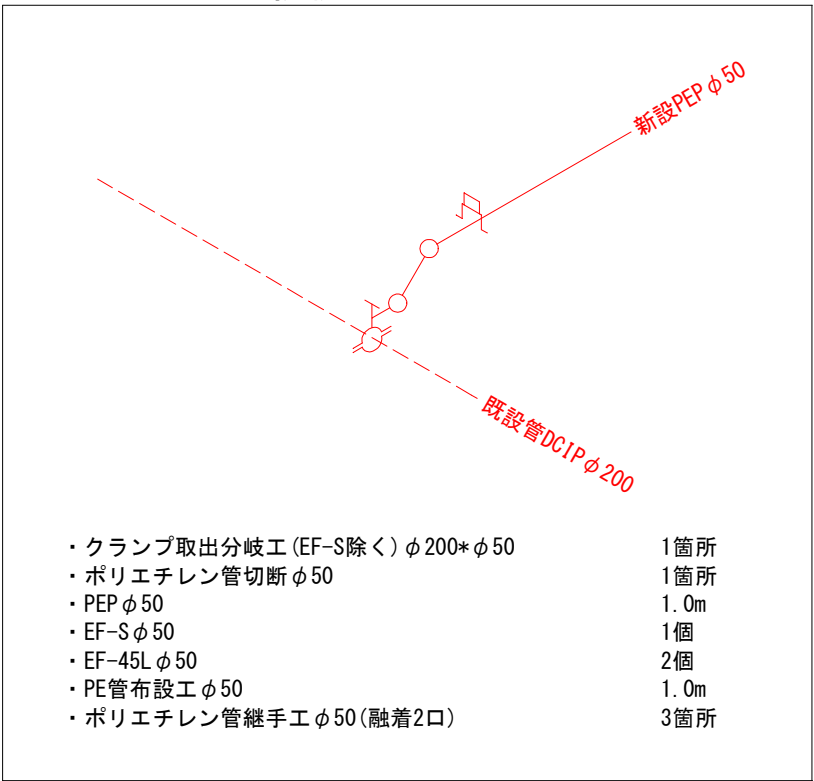

起点接続工(水道) S=Free

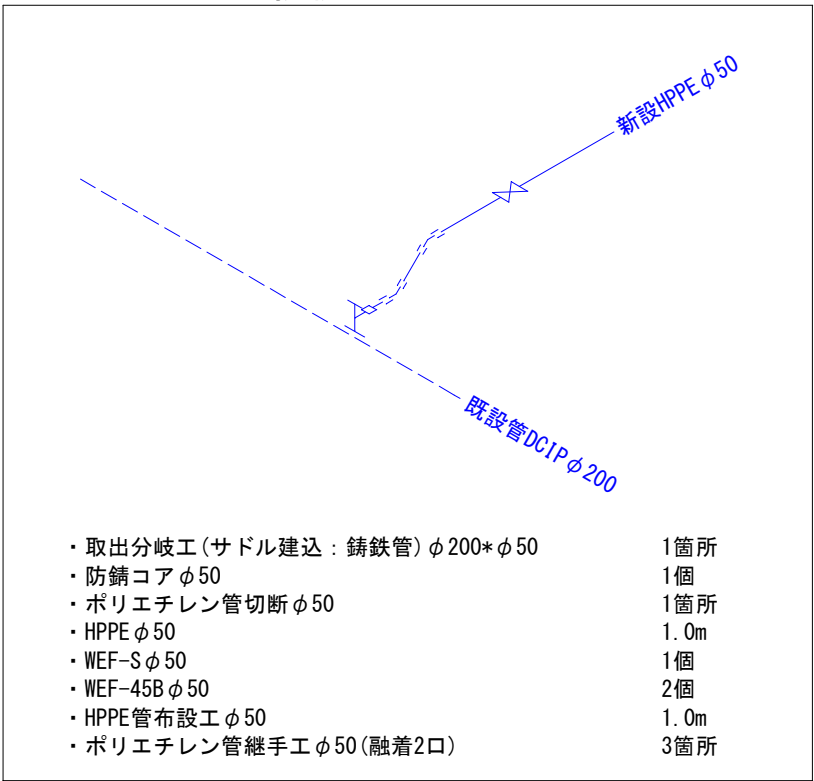

横断面図 S=1/100

