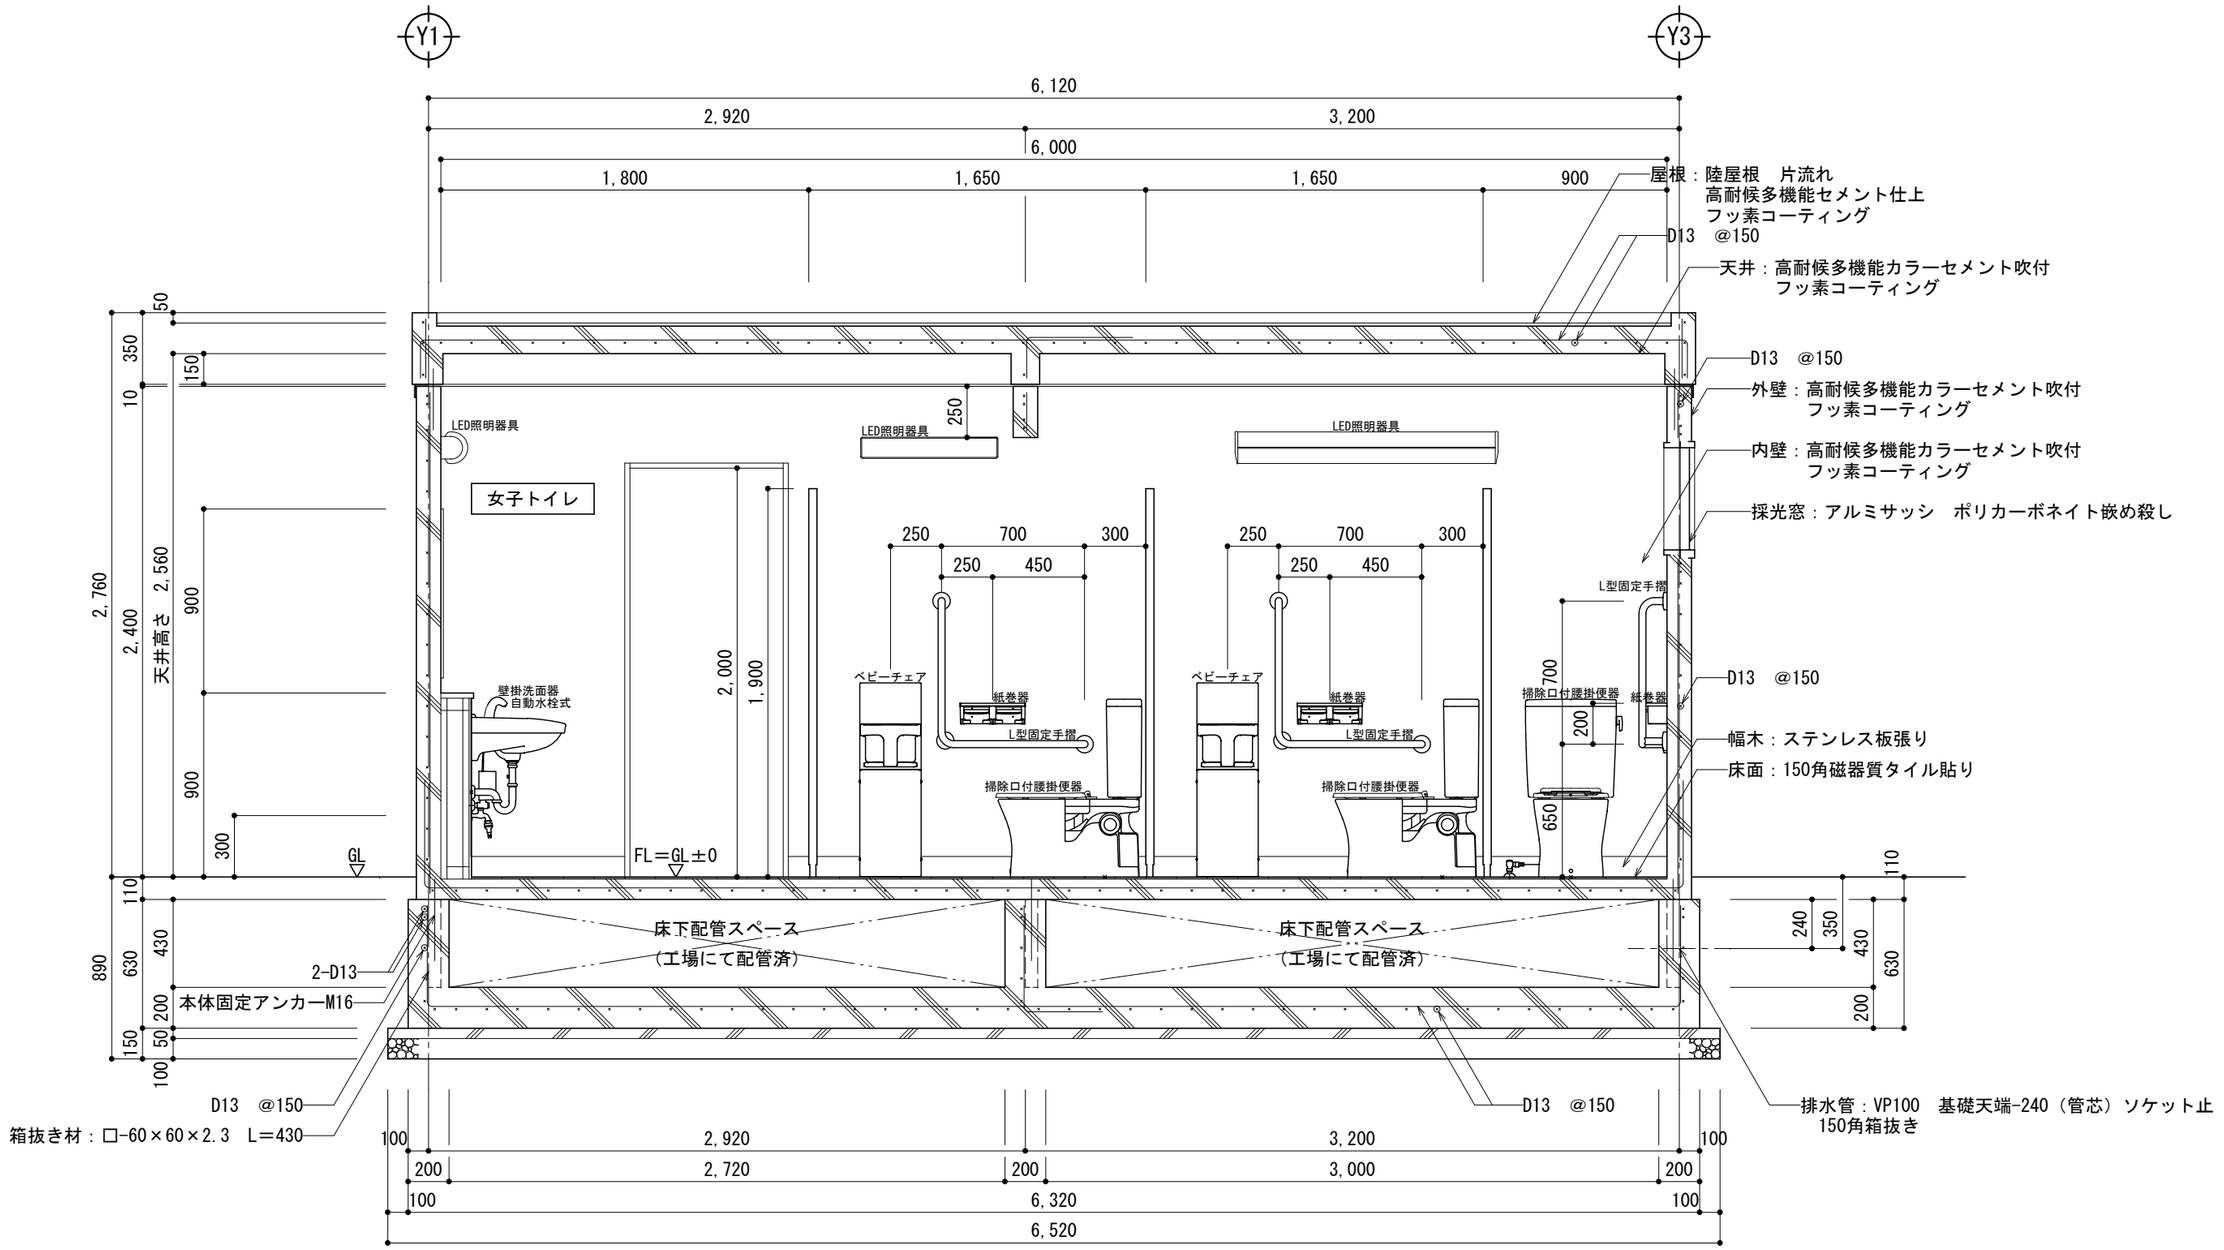


C部断面図　　S＝1：30

| | TITLE | SCALE | DATE | NUMBER |
|---|---|---|---|---|
| 小千谷市建設課建築住宅係 | 白山運動公園　ユニットトイレ | S＝1：30 | | 7 |