




L=20.00

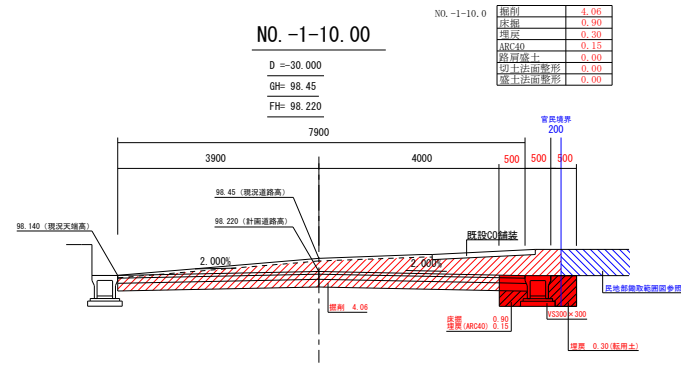


L=10.00

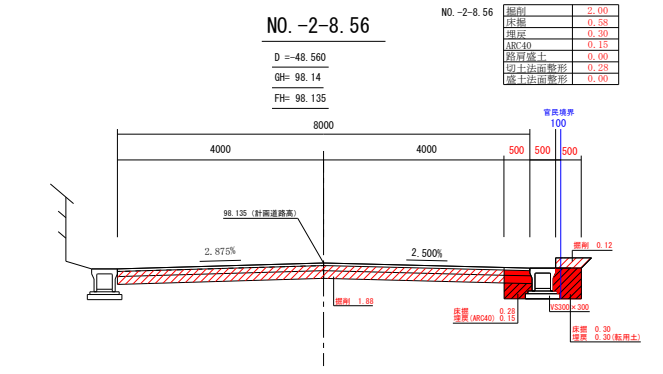


L=00.00

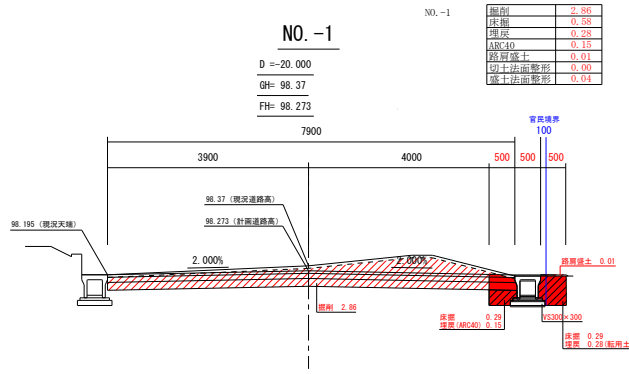


L=2.00

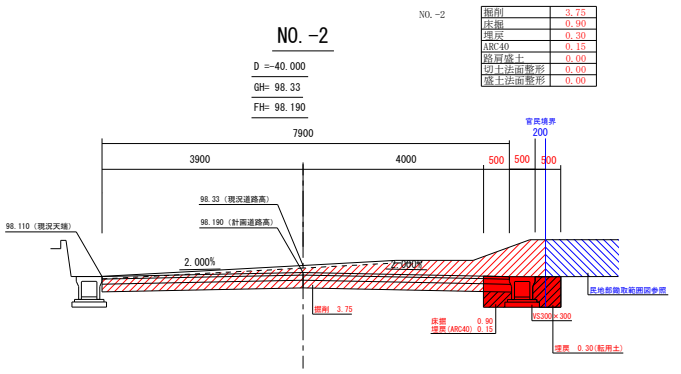

L=3.00

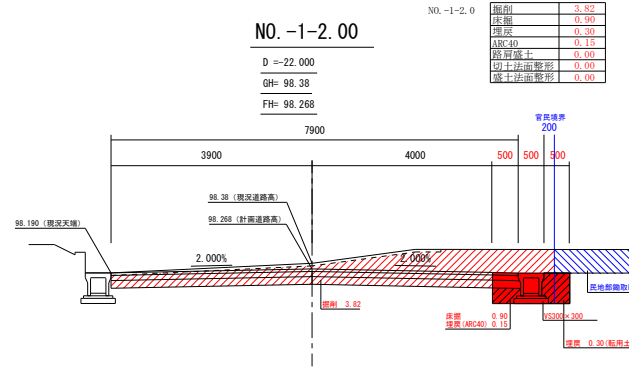

L=8.00

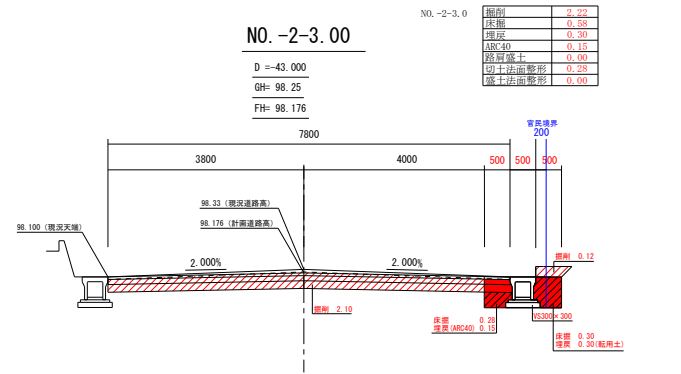

L=5.56

令和 4 年度 工事番号 第 27 号			
工事名	(2) 白山運動公園線道路改良工事		
施工場所	小千谷市	山谷	地内
図面名	作業土工区分図		
作成年月日	令和	年	月 日
縮尺	S＝1：100		
新 潟 県 小 千 谷 市			