


# 標準断面図 S=1:20

※形状の異なる排水構造物を考慮し、平均値を算出しています。

- ・ VS300×300 L=73.1m
- ・ VS300×500 L=2.0m
- ・ VS300×600 L=2.0m

$\Sigma L=77.1m$

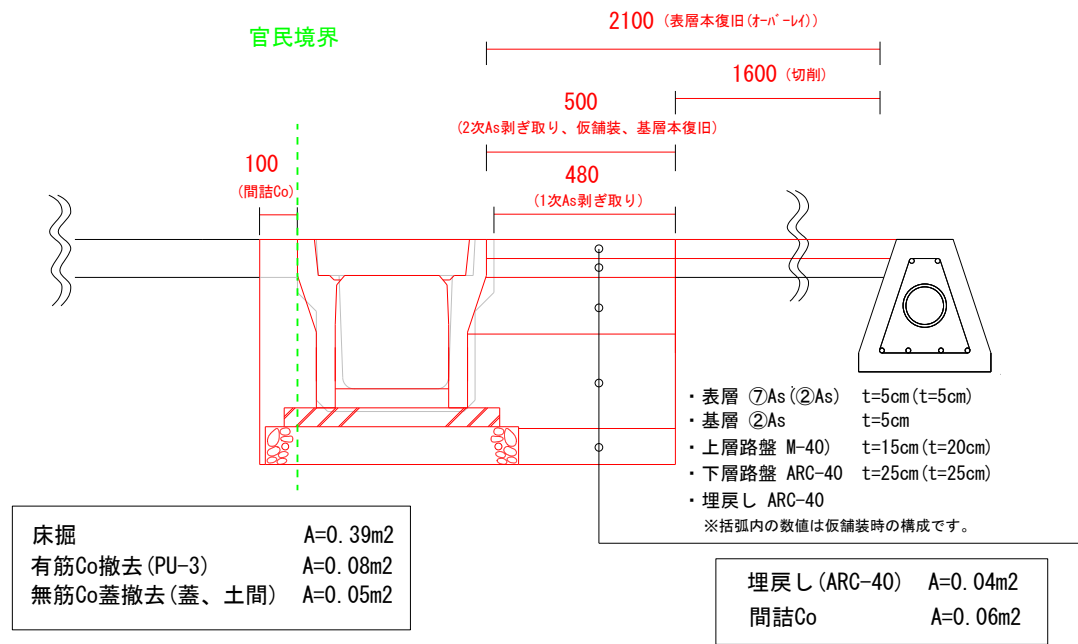

令和 5 年度 工事番号	道路第 第 3 号	
小千谷市	平沢2丁目	地内
(1)城川7号線	側溝改良	工事
標準断面図		
縮尺	図示	
新 潟 県 小 千 谷 市		